


СИТУАЦИОННЫЙ ПЛАН ТРЕБУЕТ КОРРЕКТИРОВКИ И НЕ МОЖЕТ БЫТЬ ИСПОЛЬЗОВАН В КАЧЕСТВЕ ОСНОВЫ ДЛЯ ПРОЕКТИРОВАНИЯ И РАЗМЕЩЕНИЯ КАКИХ-ЛИБО ОБЪЕКТОВ

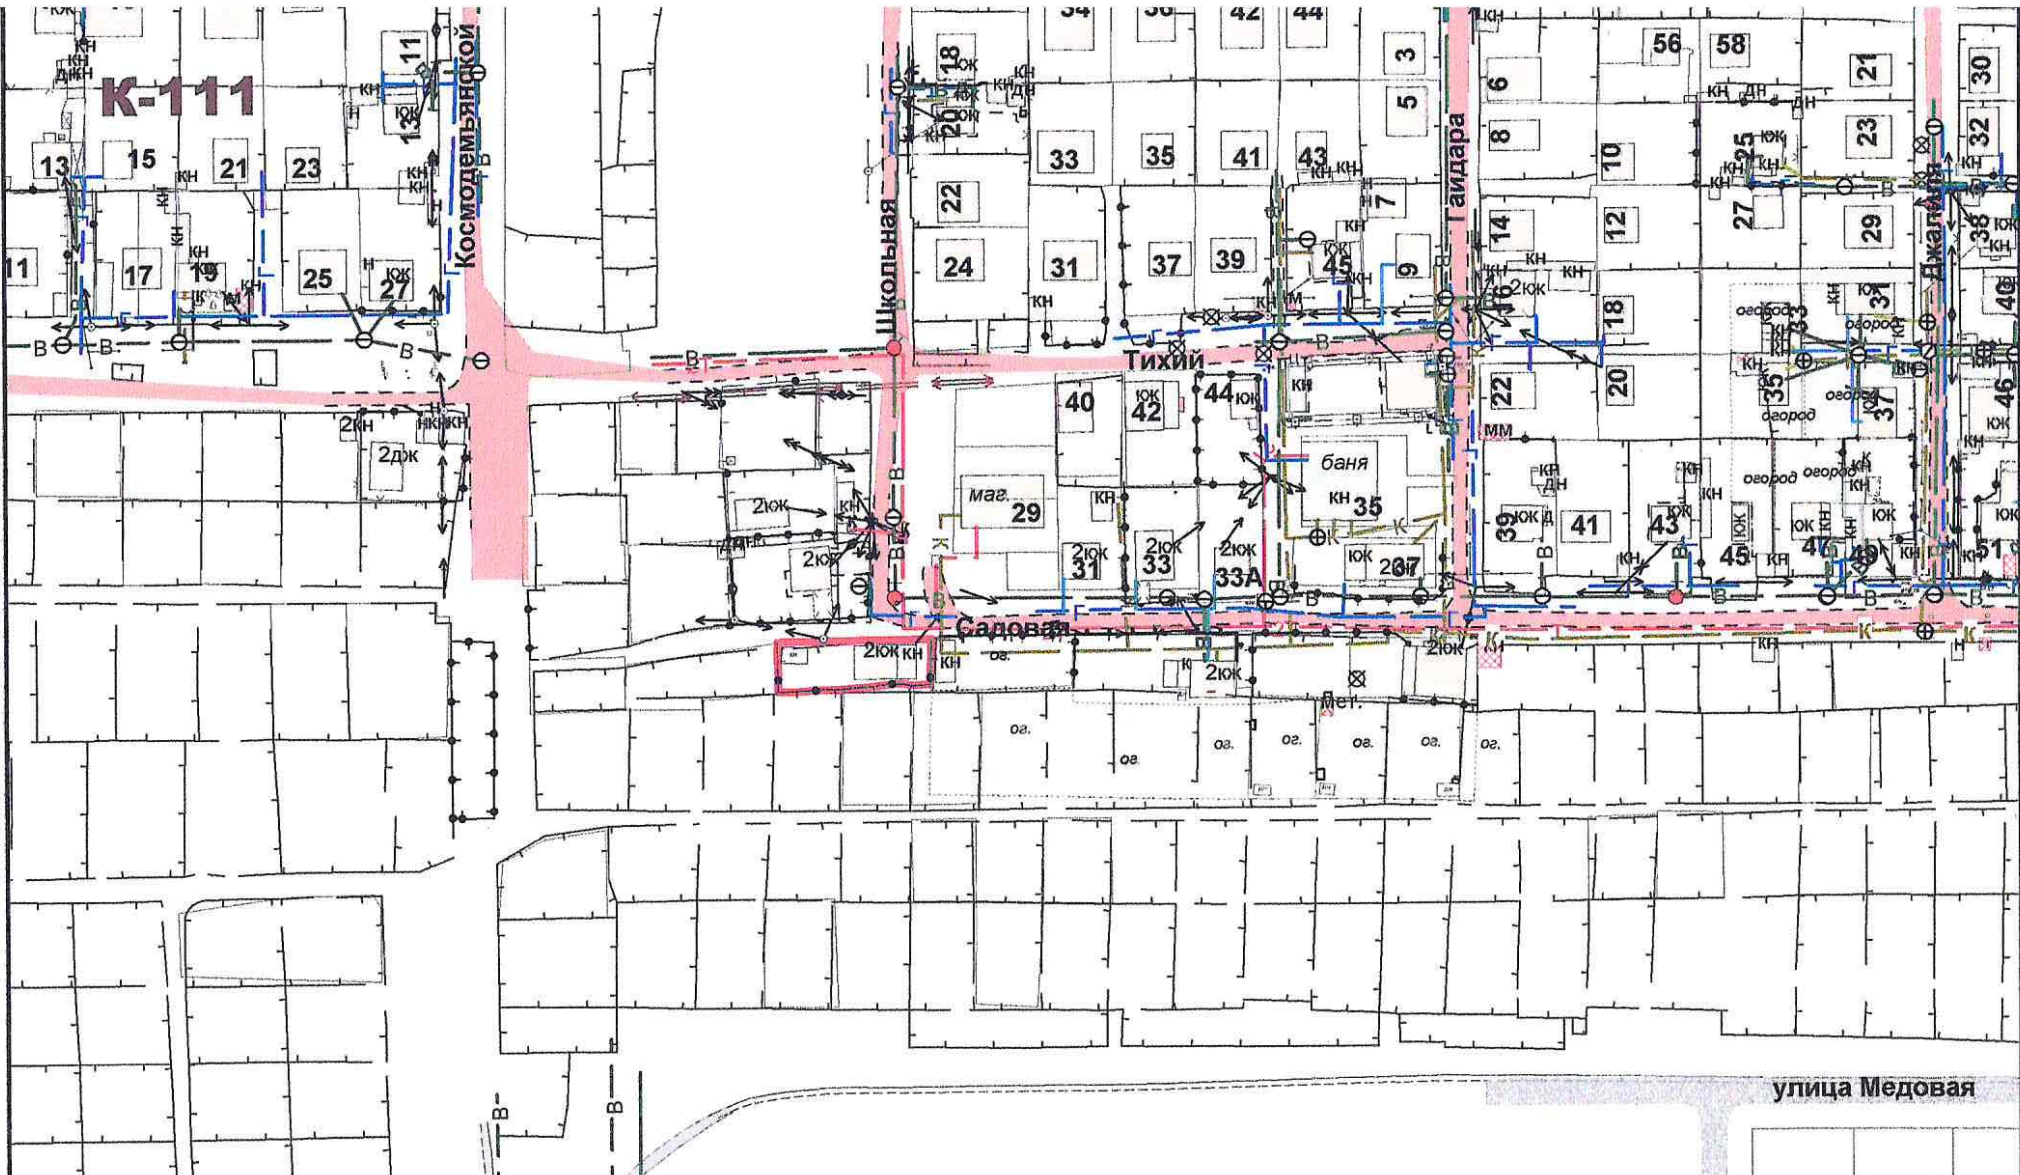

<p>МУП "Архитектурно- планировочное бюро" городского округа город Салават Республики Башкортостан 2022 г.</p>	<p>СИТУАЦИОННЫЙ ПЛАН УЧАСТКА территория в районе земельного участка, расположенного по адресу: РФ, РБ, г. Салават, садоводческое товарищество № 16, участок № 256.</p>		<p>Заказчик: Герасимов Г.Н.</p>
	<p>система координат - условная городская</p>		<p>Заявка: вх. № 220203 от 04.03.2022</p>
	<p>система высот - Балтийская</p>		<p>Масштаб 1:2000</p>
	<p>Директор МУП АПБ</p>	<p><i>Исхаков Р.А.</i> 09.03.2022</p>	<p>Исхаков Р.А.</p>
<p>Начальник отдела</p>	<p><i>Чижова Н.В.</i> 09.03.2022</p>	<p>Чижова Н.В.</p>	<p>Лист 1</p>
<p>Исполнитель</p>	<p><i>Чижова Н.В.</i> 09.03.2022</p>	<p>Чижова Н.В.</p>	